

PLANBESTÄMMELSER

Följande gäller inom områden med nedanstående beteckningar. Endast angiven användning och utformning är tillåten. Där beteckning saknas gäller bestämmelsen inom hela planområdet.

GRÄNSBETECKNINGAR

- Planområdesgräns
- Användningsgräns

ANVÄNDNING AV MARK OCH VATTEN

Allmänna platser med kommunalt huvudmannaskap, 4 kap 5 § 2

- GATA₁ Bussgata
- GÅNG₁ Gång- och cykelväg



ADMINISTRATIVA BESTÄMMELSER

Genomförandetid

Genomförandetiden är 5 år, 4 kap 21 §



SKALA 1:500

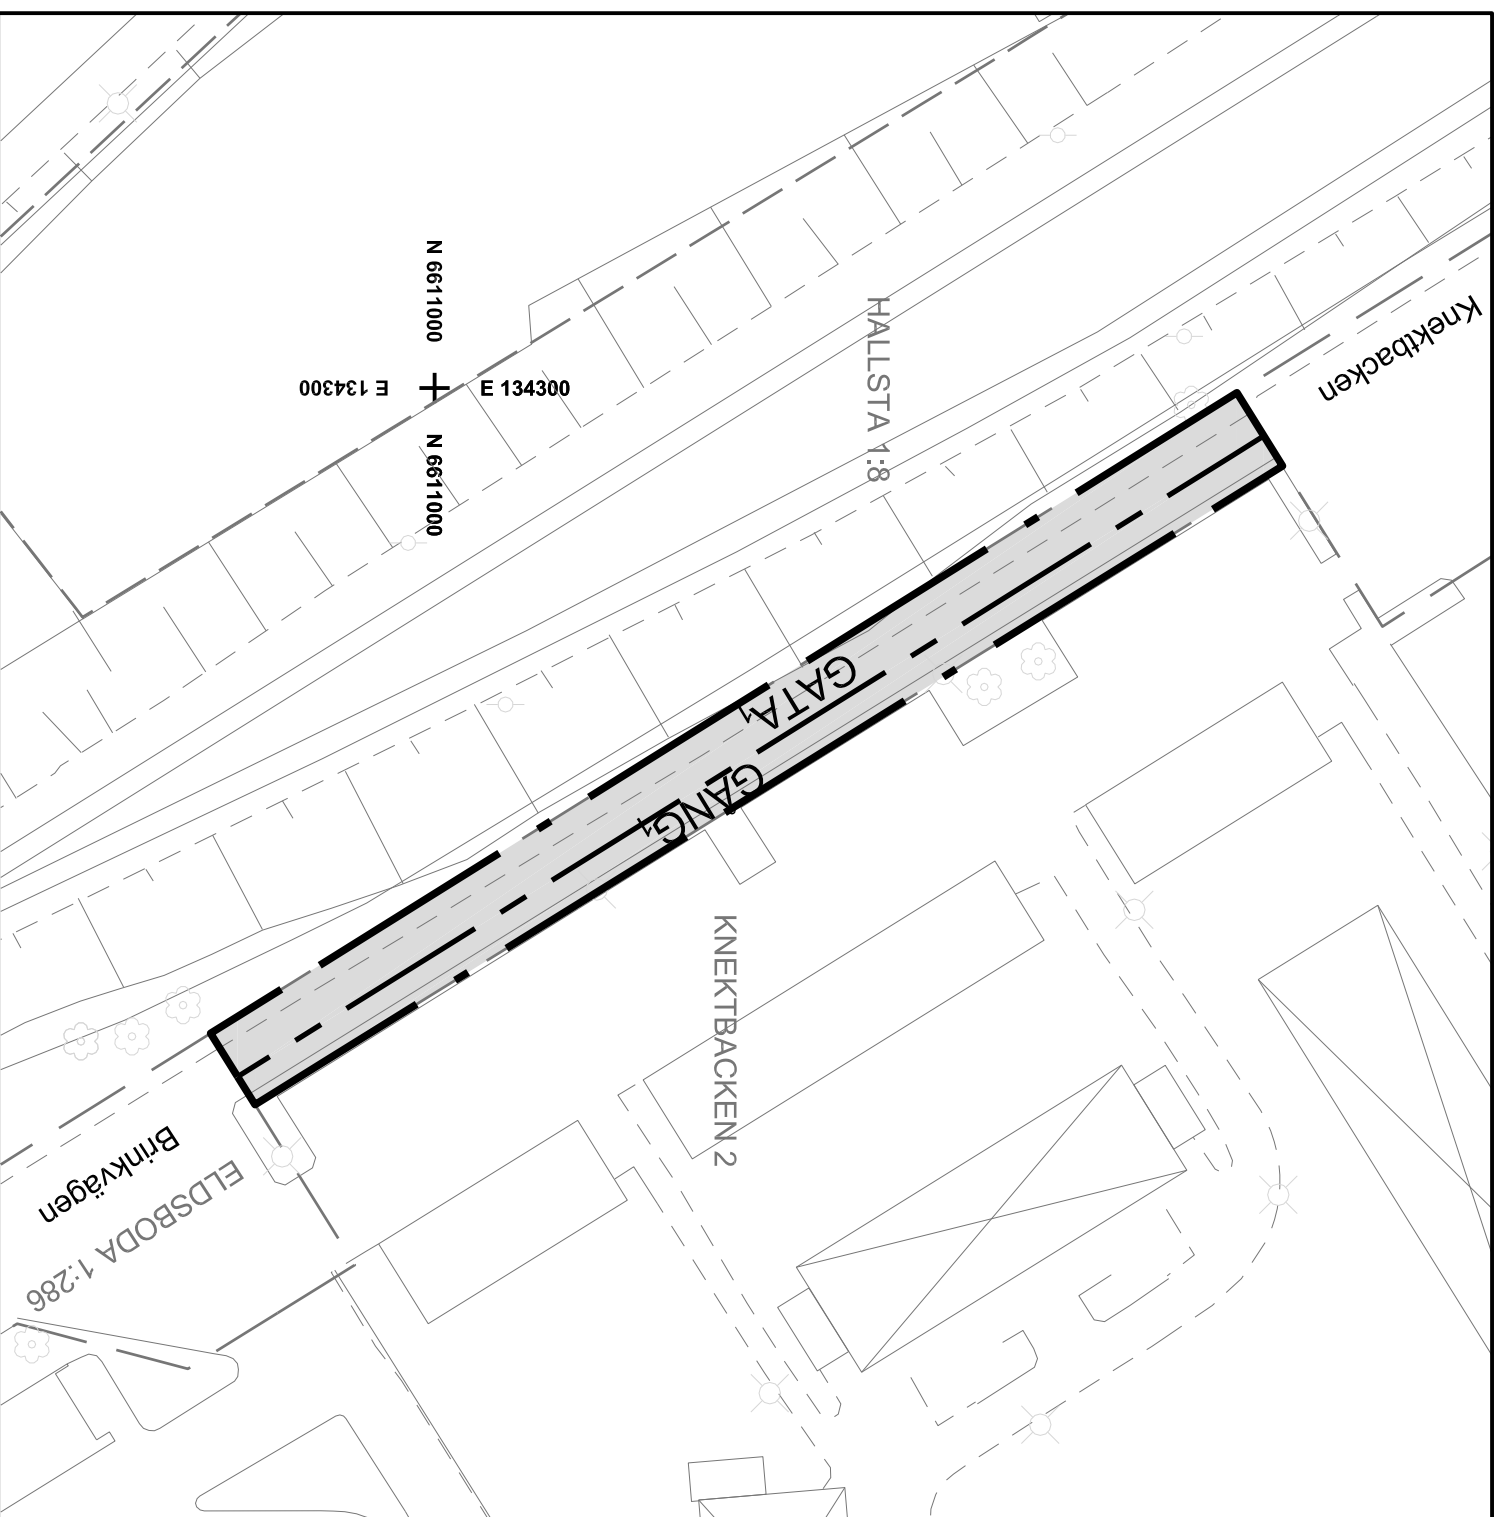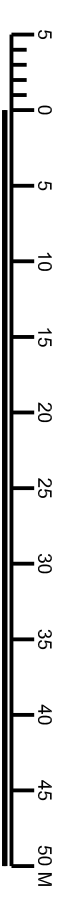

PLANHANDLINGAR

Till detaljplanen hör:

- Plankarta och bestämmelser
- Planbeskrivning
- Fastighetsförteckning

Upprättad 2018-06-29
Antagen i KS 20xx-xx-xx
Laga kraft 20xx-xx-xx

GRUNDKARTANS BETECKNINGAR

- Fasthetsgräns
- Staket, häck
- Stenmur, stödmur
- Slätt, dike
- Järnväg
- Väggkant
- Skärmtak resp. allmän byggnad
- Bostadshus resp. uthus
- Karaterat efter husliv
- Bostadshus resp. uthus
- Karaterat efter takkontur
- Fastighetsbeteckning
- Brinkvägen
- ELDSBODA 1:286
- Adress
- Lövskog, barrskog, öppen mark
- Ellledning
- Ledningsrätt, servitut
- Lyktestolpe, brunn, träd
- Markhöjd, Koordinatkräns
- Grundkartans riktighet bestyrkes
- 2018-06-26
- Mätklass II
- Koordinatsystem: SWEREF 99 16 30
- Höjdsystem: RH 2000
- Jonas Lundgren
- Mätningingenjör

SAMRÅDSHANDLING

DETALJPLAN FÖR

Knektbacken 3

Hallstahammars tätort

Tekniska förvaltningen
Hallstahammars kommun

Jacob Lithammer
Planchef



Dp. 225